


50. Änderung des Flächennutzungsplanes, Doveren, Dionysiusstraße

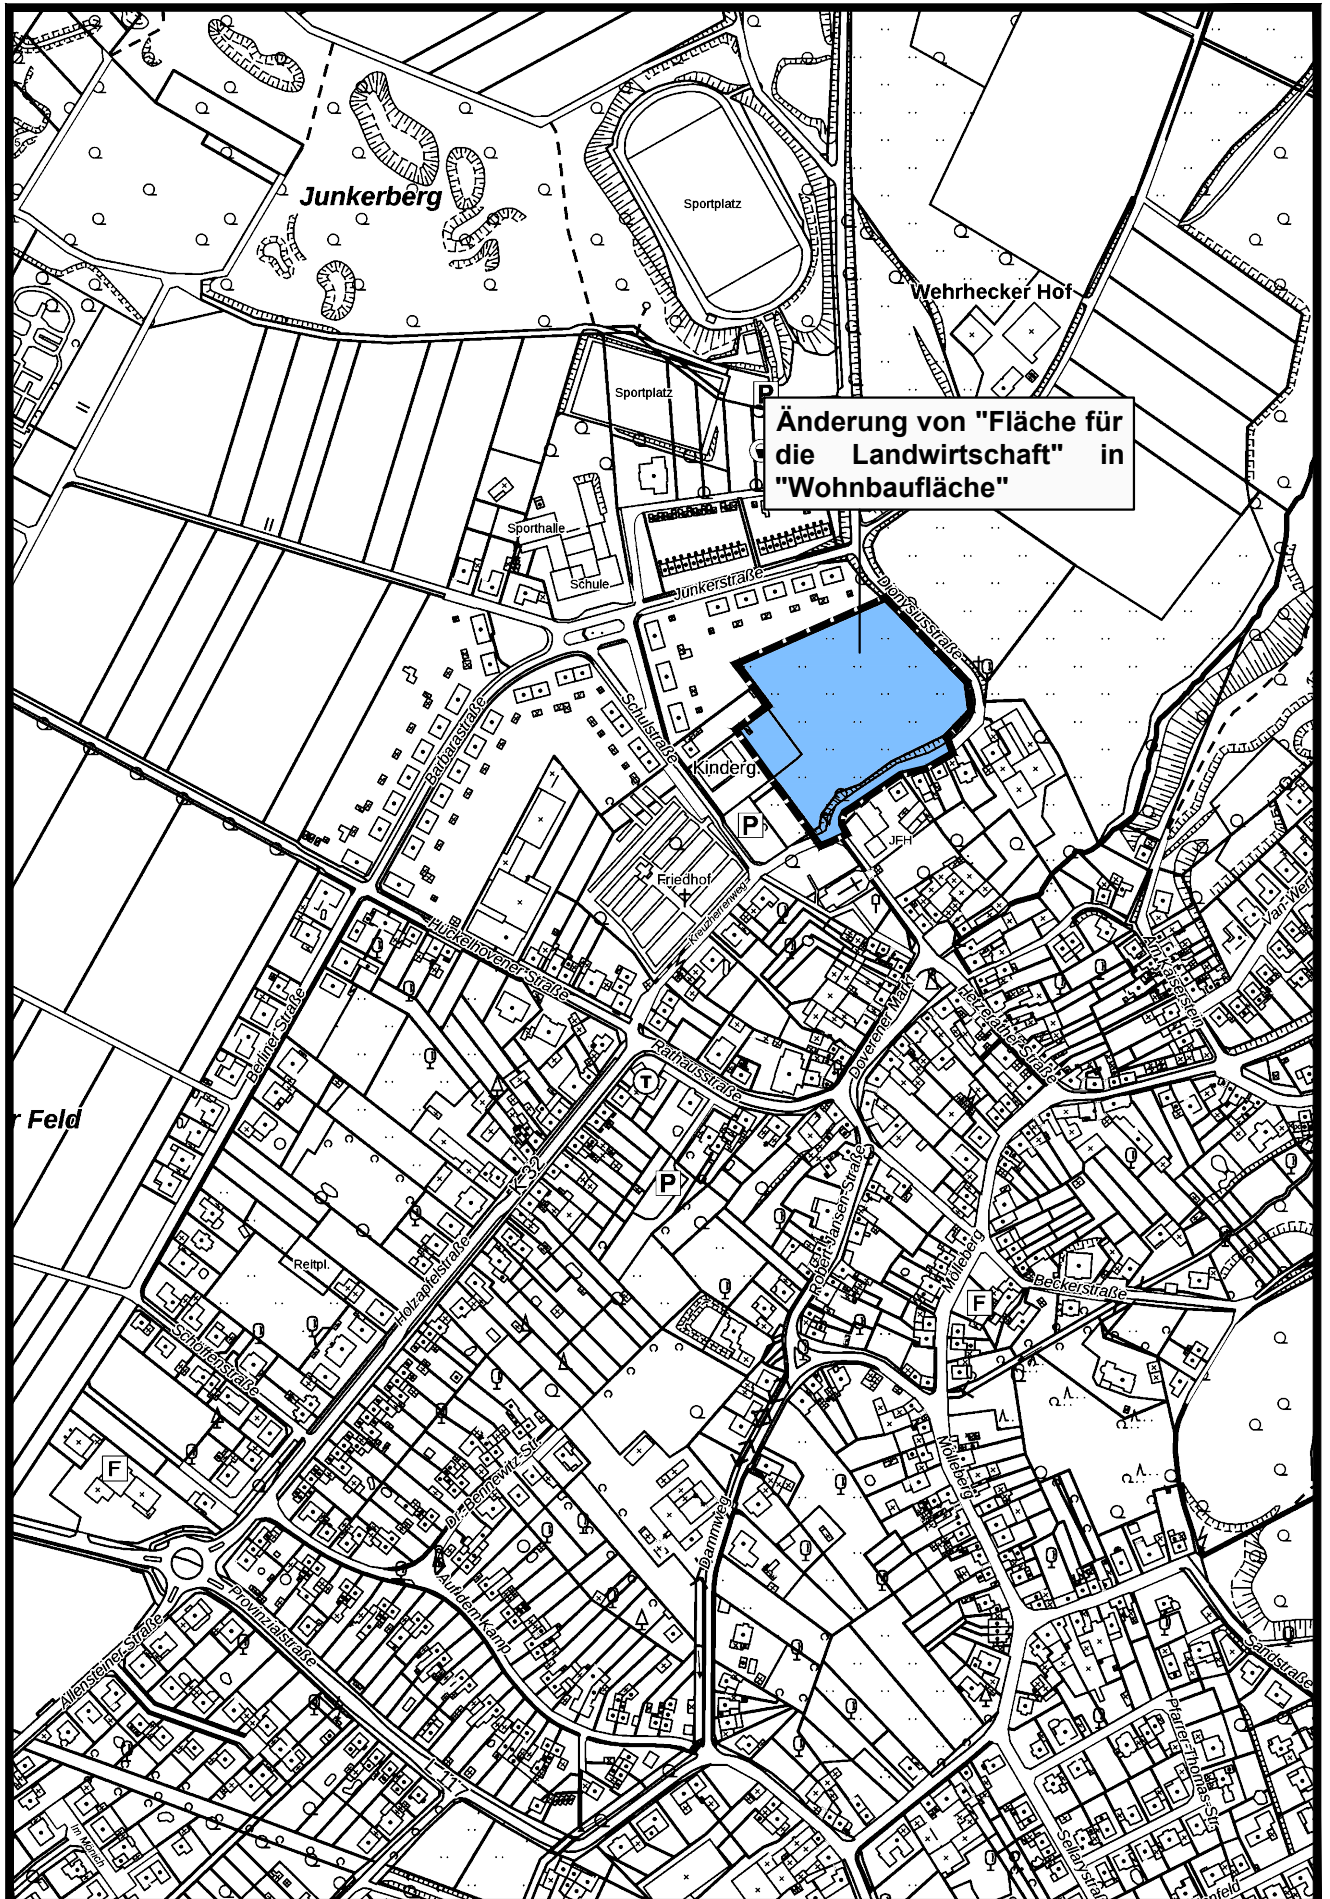

AUSZUG AUS DER AMTLICHEN BASISKARTE o.M.